



SƠ ĐỒ KHU DU LỊCH PHƯƠNG NAM

SƠ ĐỒ BỐ TRÍ HỆ THỐNG LOA CÔNG CỘNG

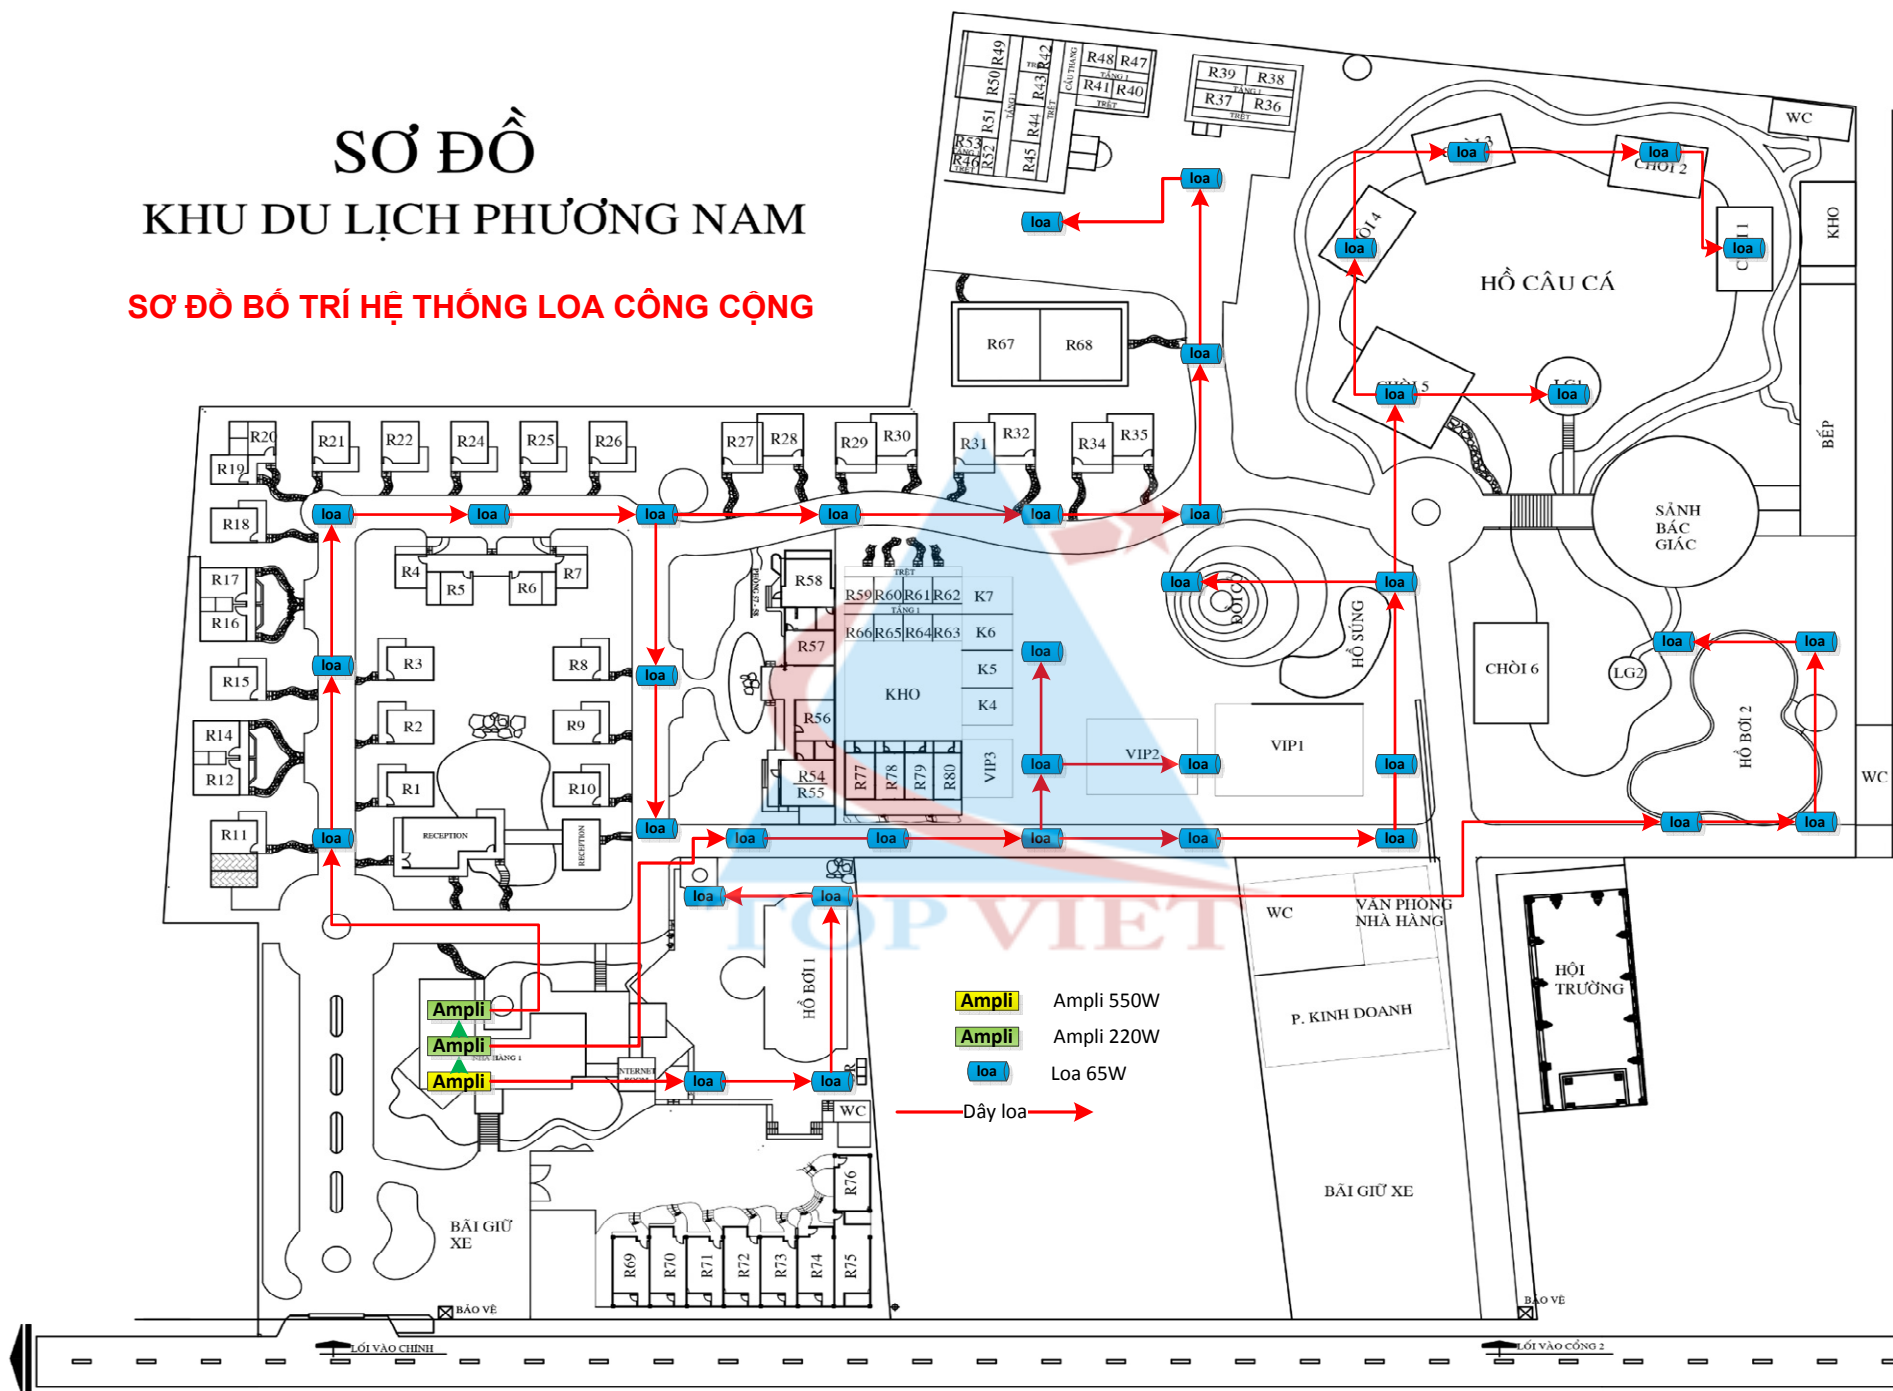

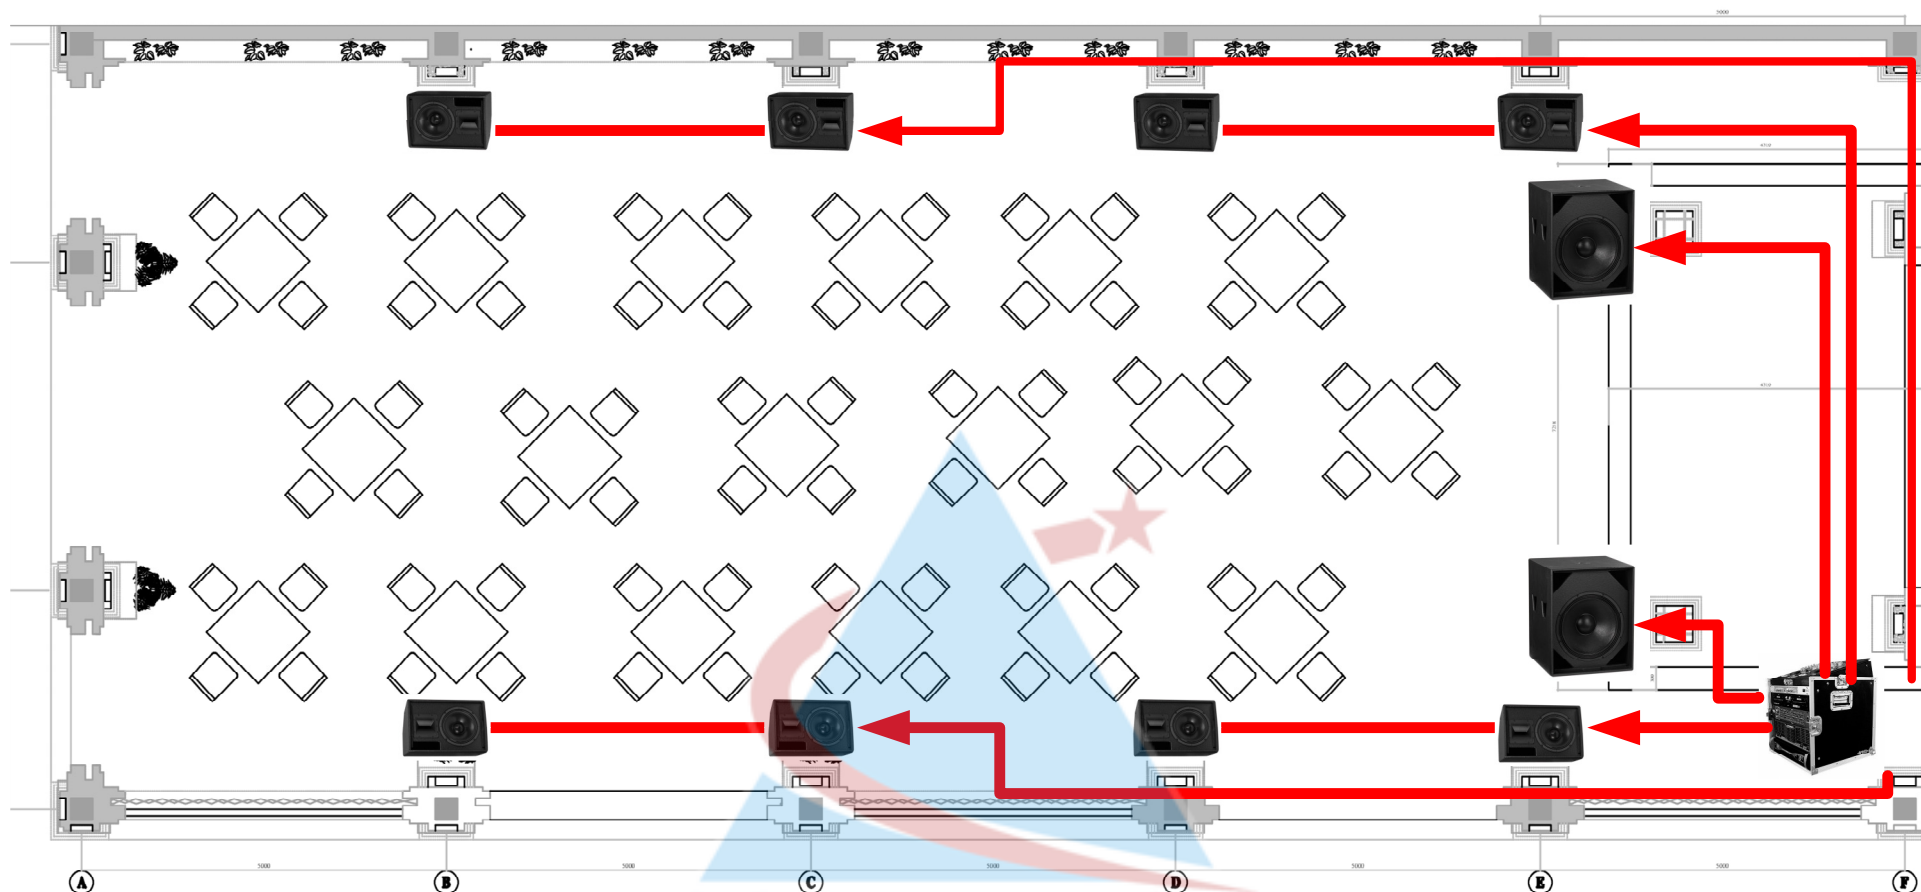

SƠ ĐỒ BỐ TRÍ HỆ THỐNG ÂM THANH HỘI TRƯỜNG

GHI CHÚ:



Loa fullrange




Loa SUB




Tủ âm thanh


**SƠ ĐỒ BỐ TRÍ HỆ THỐNG
ÂM THANH HỘI TRƯỜNG**

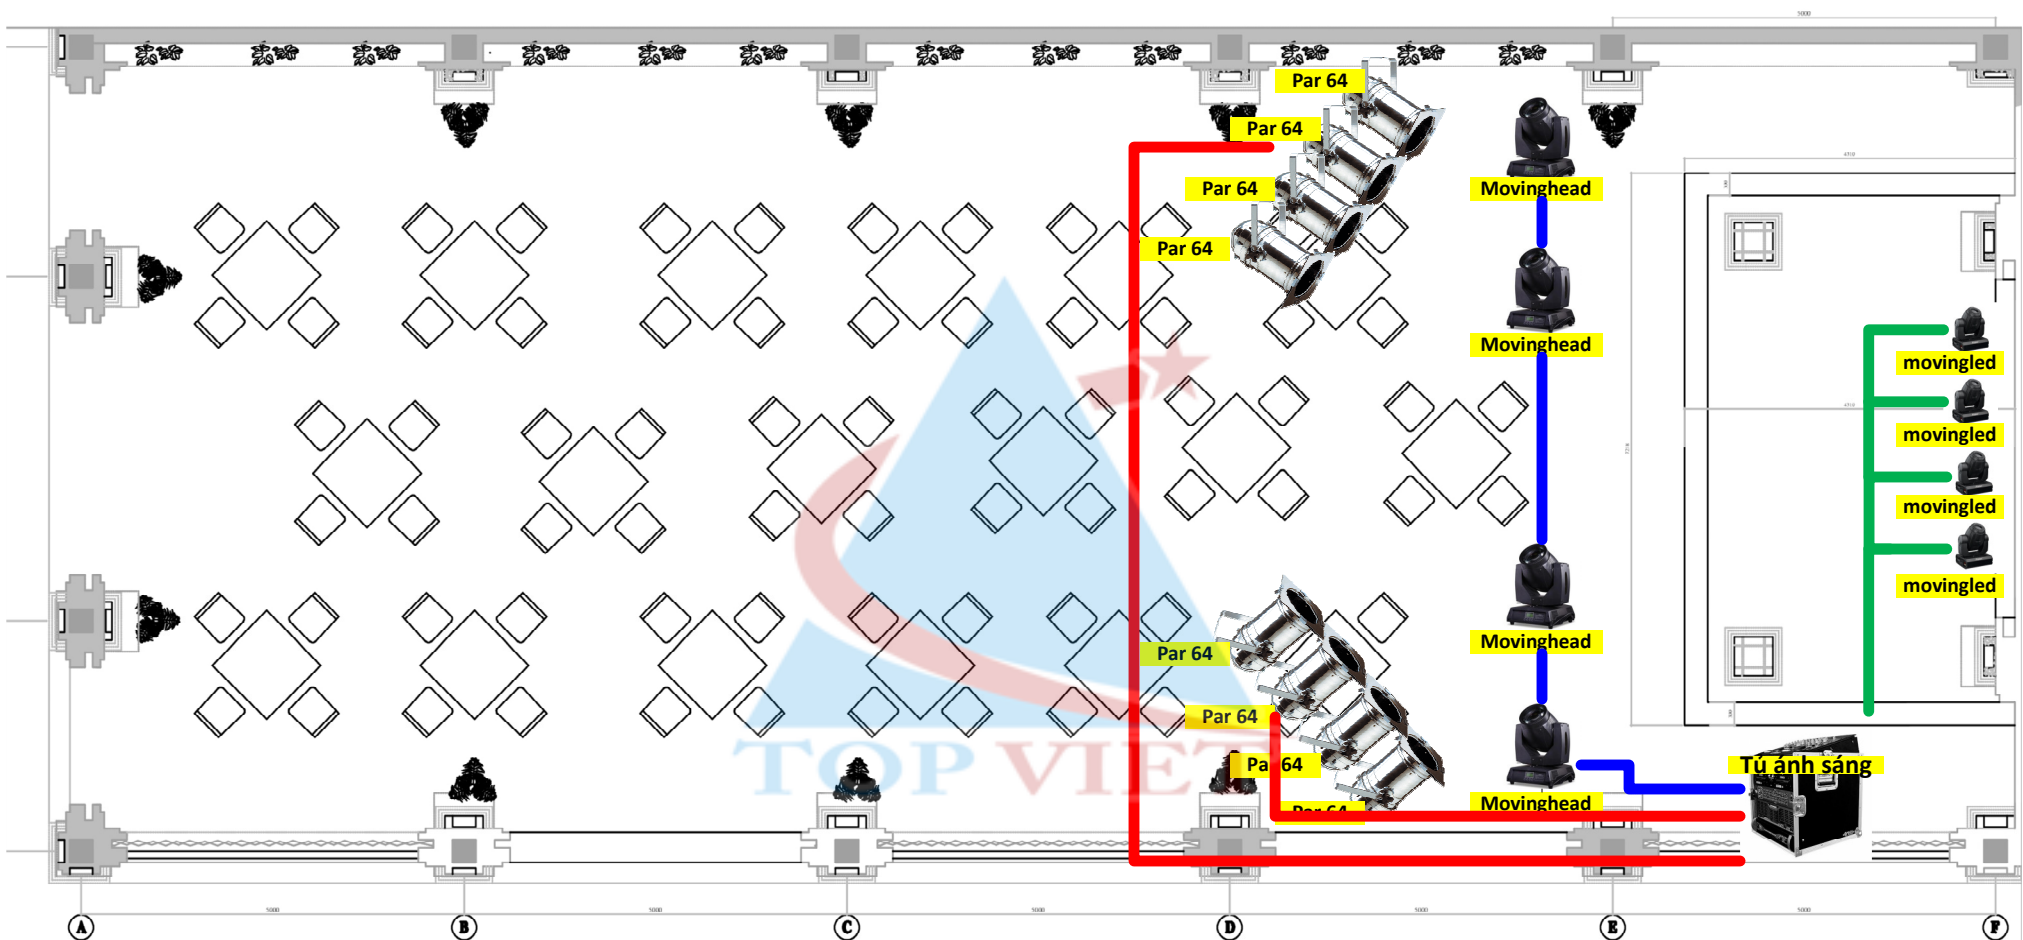

SƠ ĐỒ BỐ TRÍ HỆ THỐNG ÁNH SÁNG HỘI TRƯỜNG

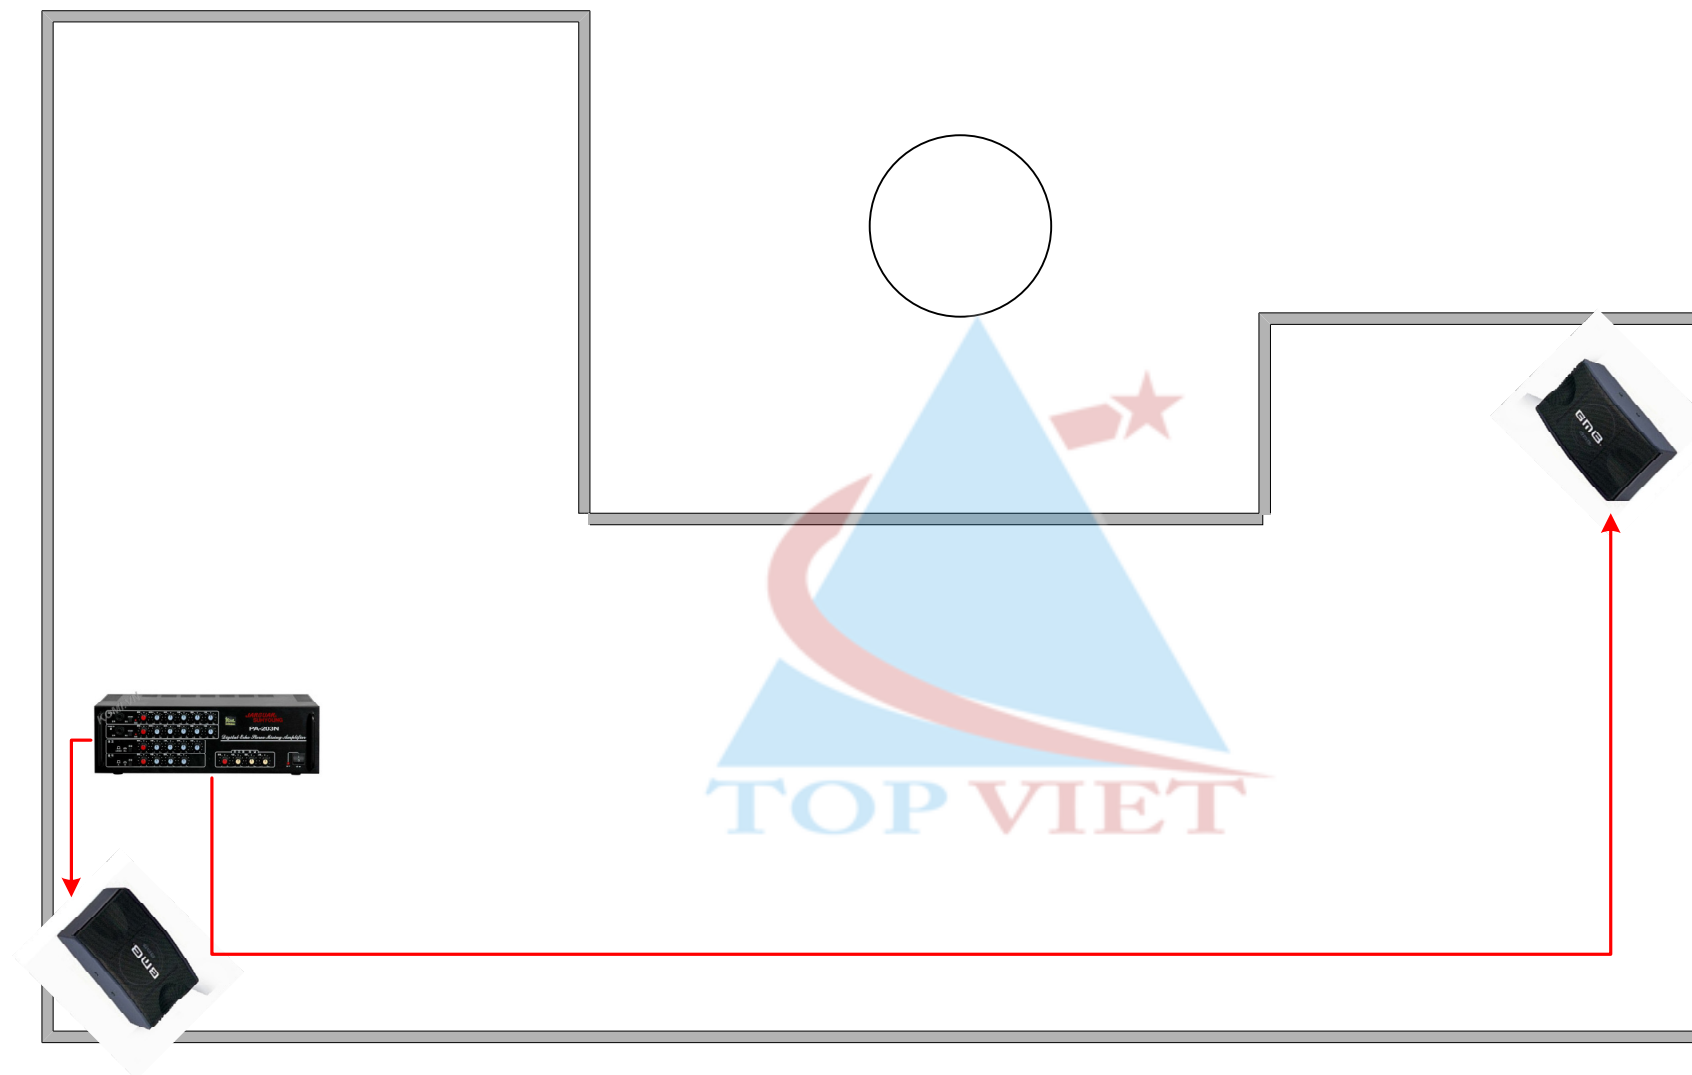

			Sơ đồ bố trí âm thanh nhà hàng 1

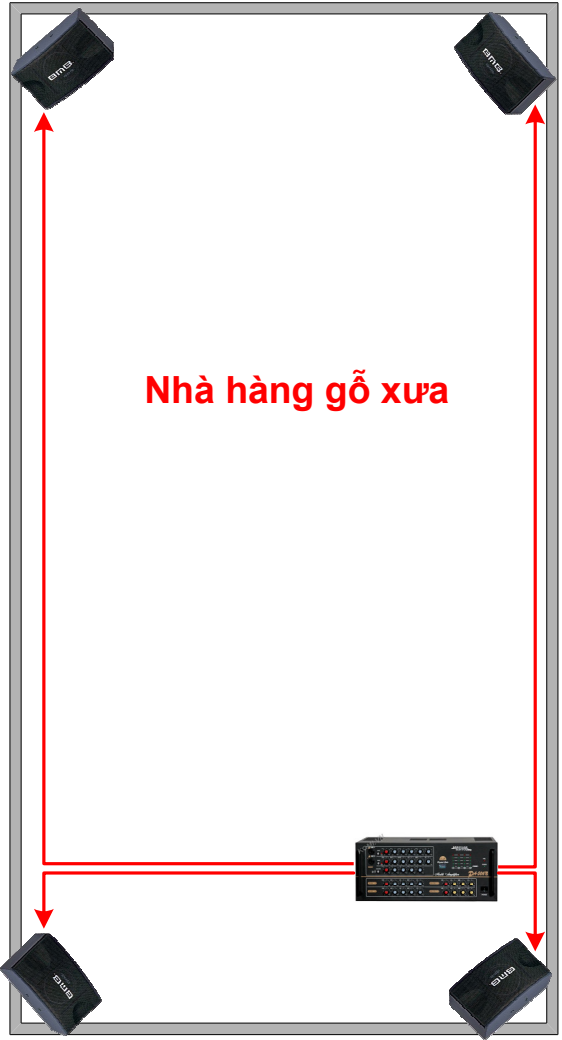

GHI CHÚ:




Ampli karaoke Janguar 506N

Loa karaoke BMB 450



			Sơ đồ bố trí âm thanh nhà hàng gỗ xưa	

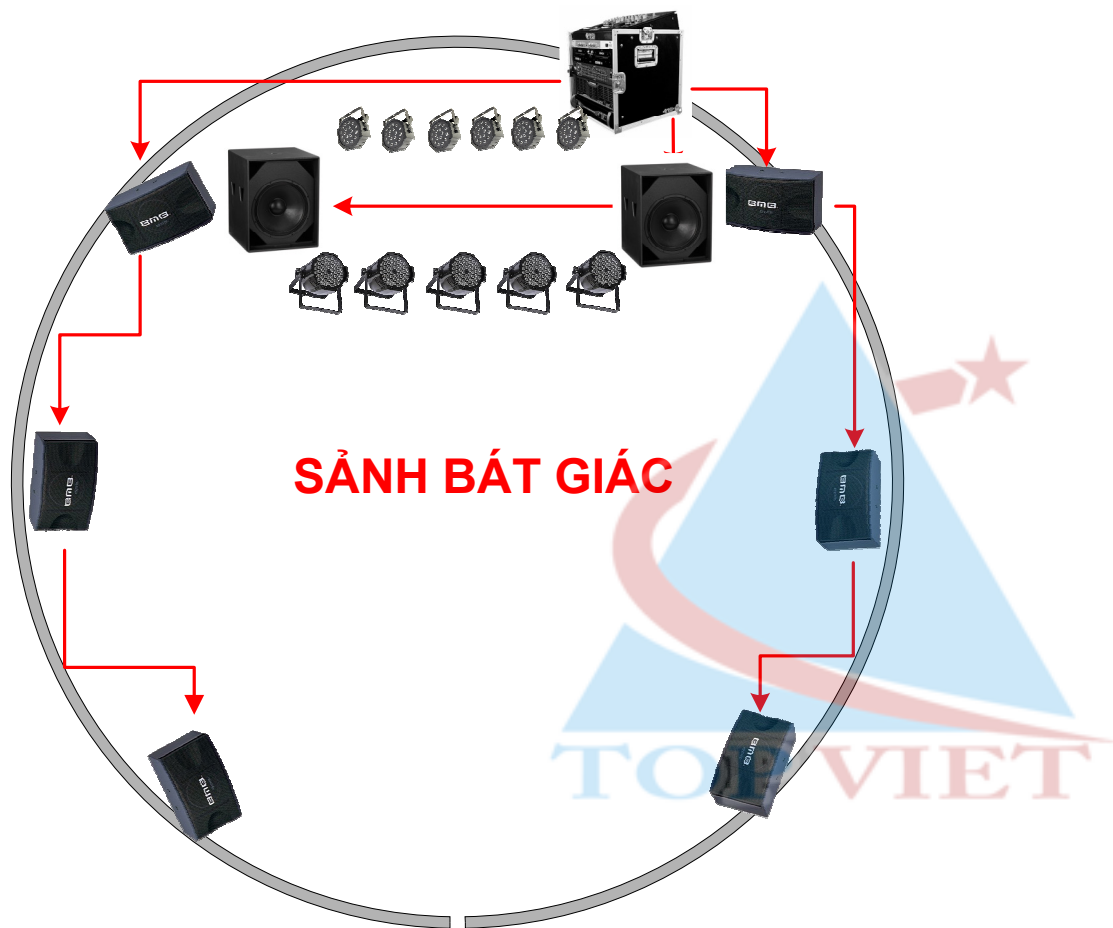

GHI CHÚ:



Tủ thiết bị




Loa sub 50




Loa vê tinh

			Sơ đồ bố trí âm thanh, ánh sáng Sảnh bát giác	

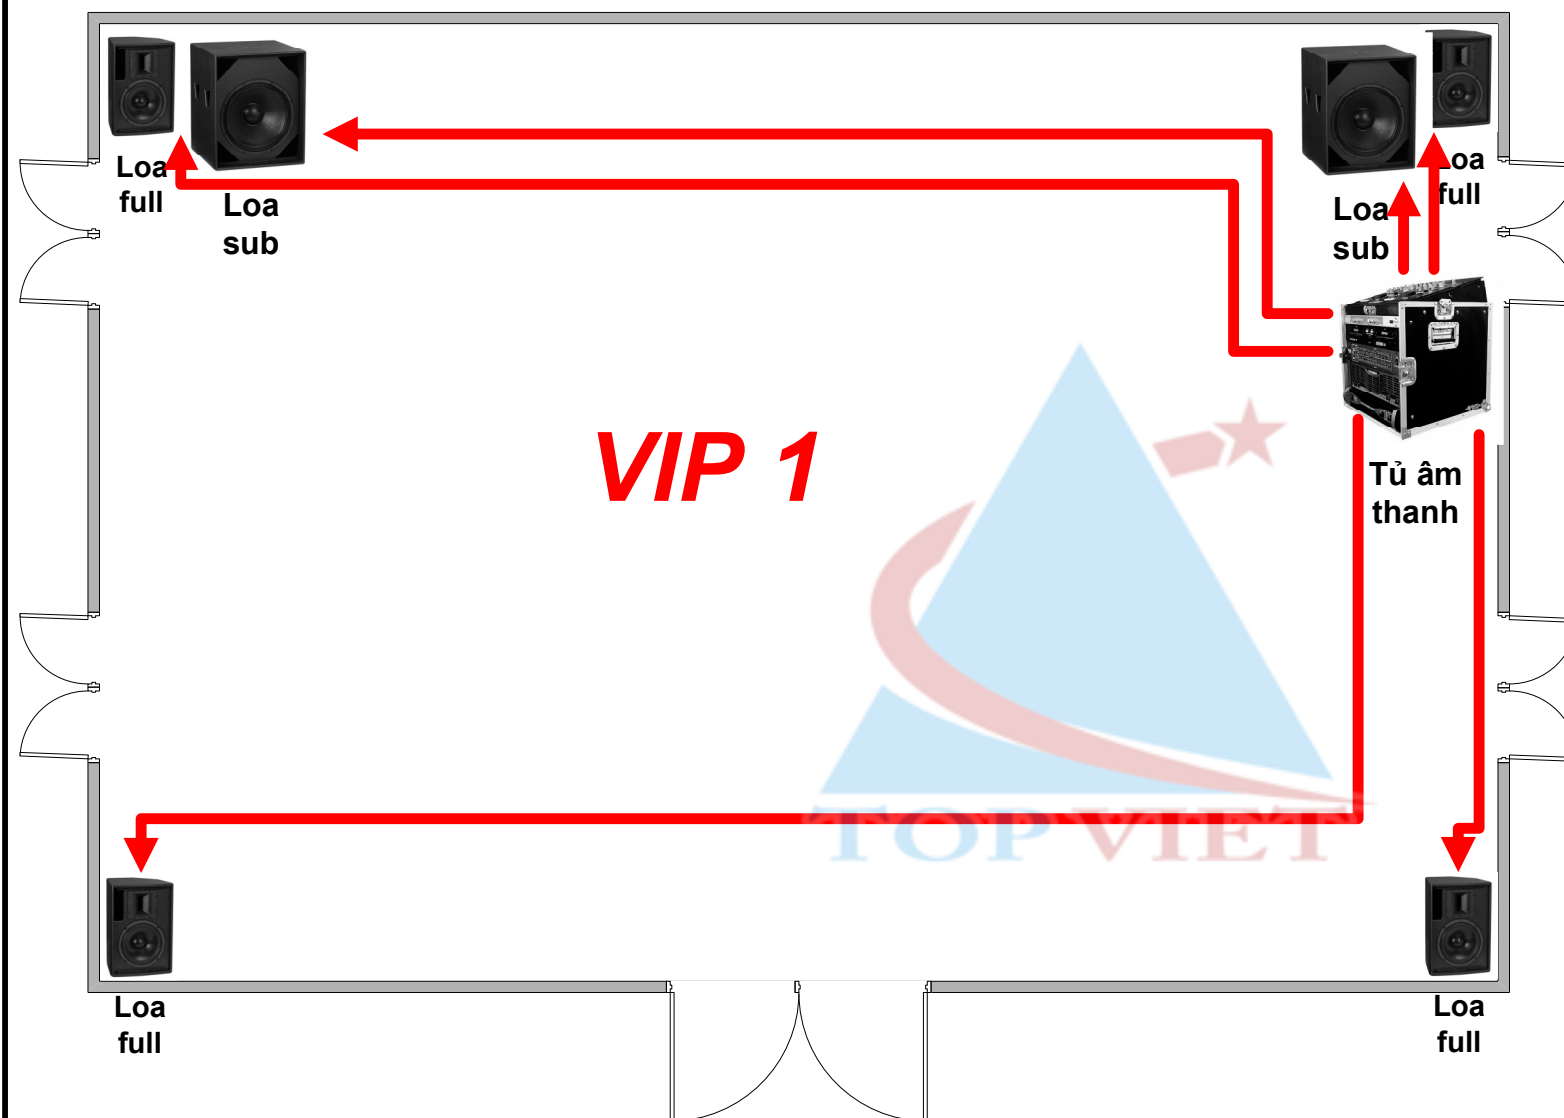

			Sơ đồ bố trí âm thanh phòng VIP 1

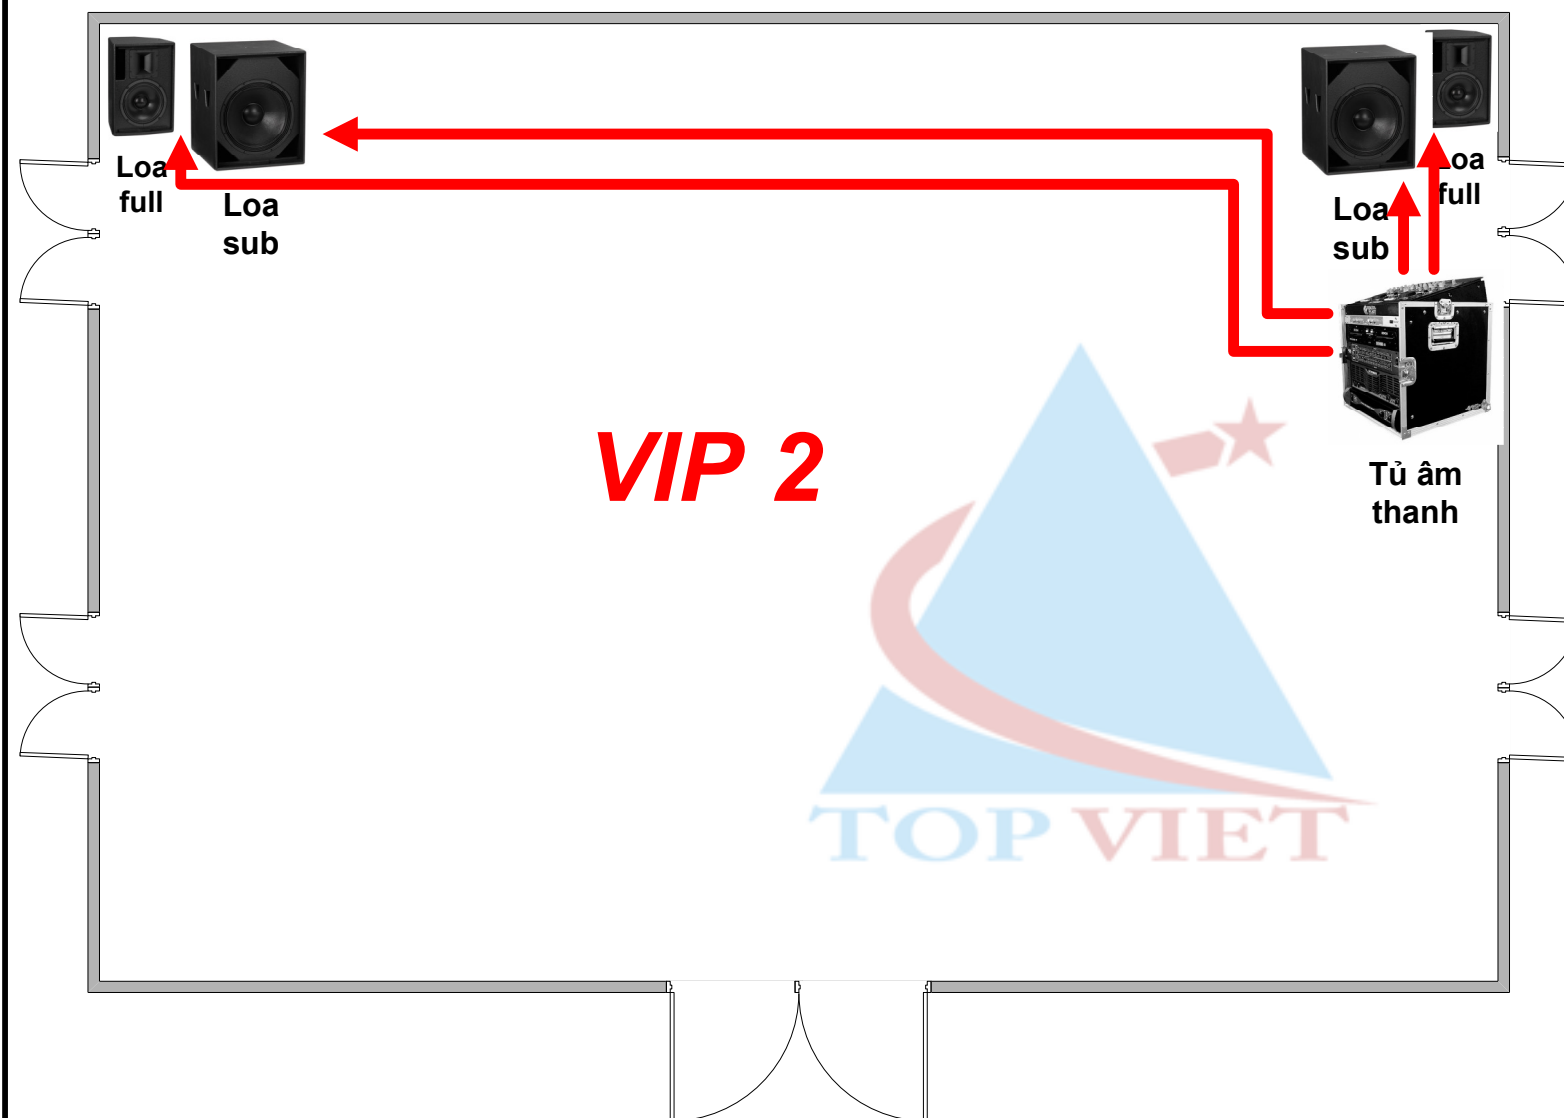

			Sơ đồ bố trí âm thanh phòng VIP 2	



			Sơ đồ bố trí âm thanh phòng VIP 3	

Phòng karaoke

TOP VIET

GHI CHÚ:



Loa karaoke



Loa sub



Tủ karaoke

			Sơ đồ bố trí âm thanh phòng karaoke